


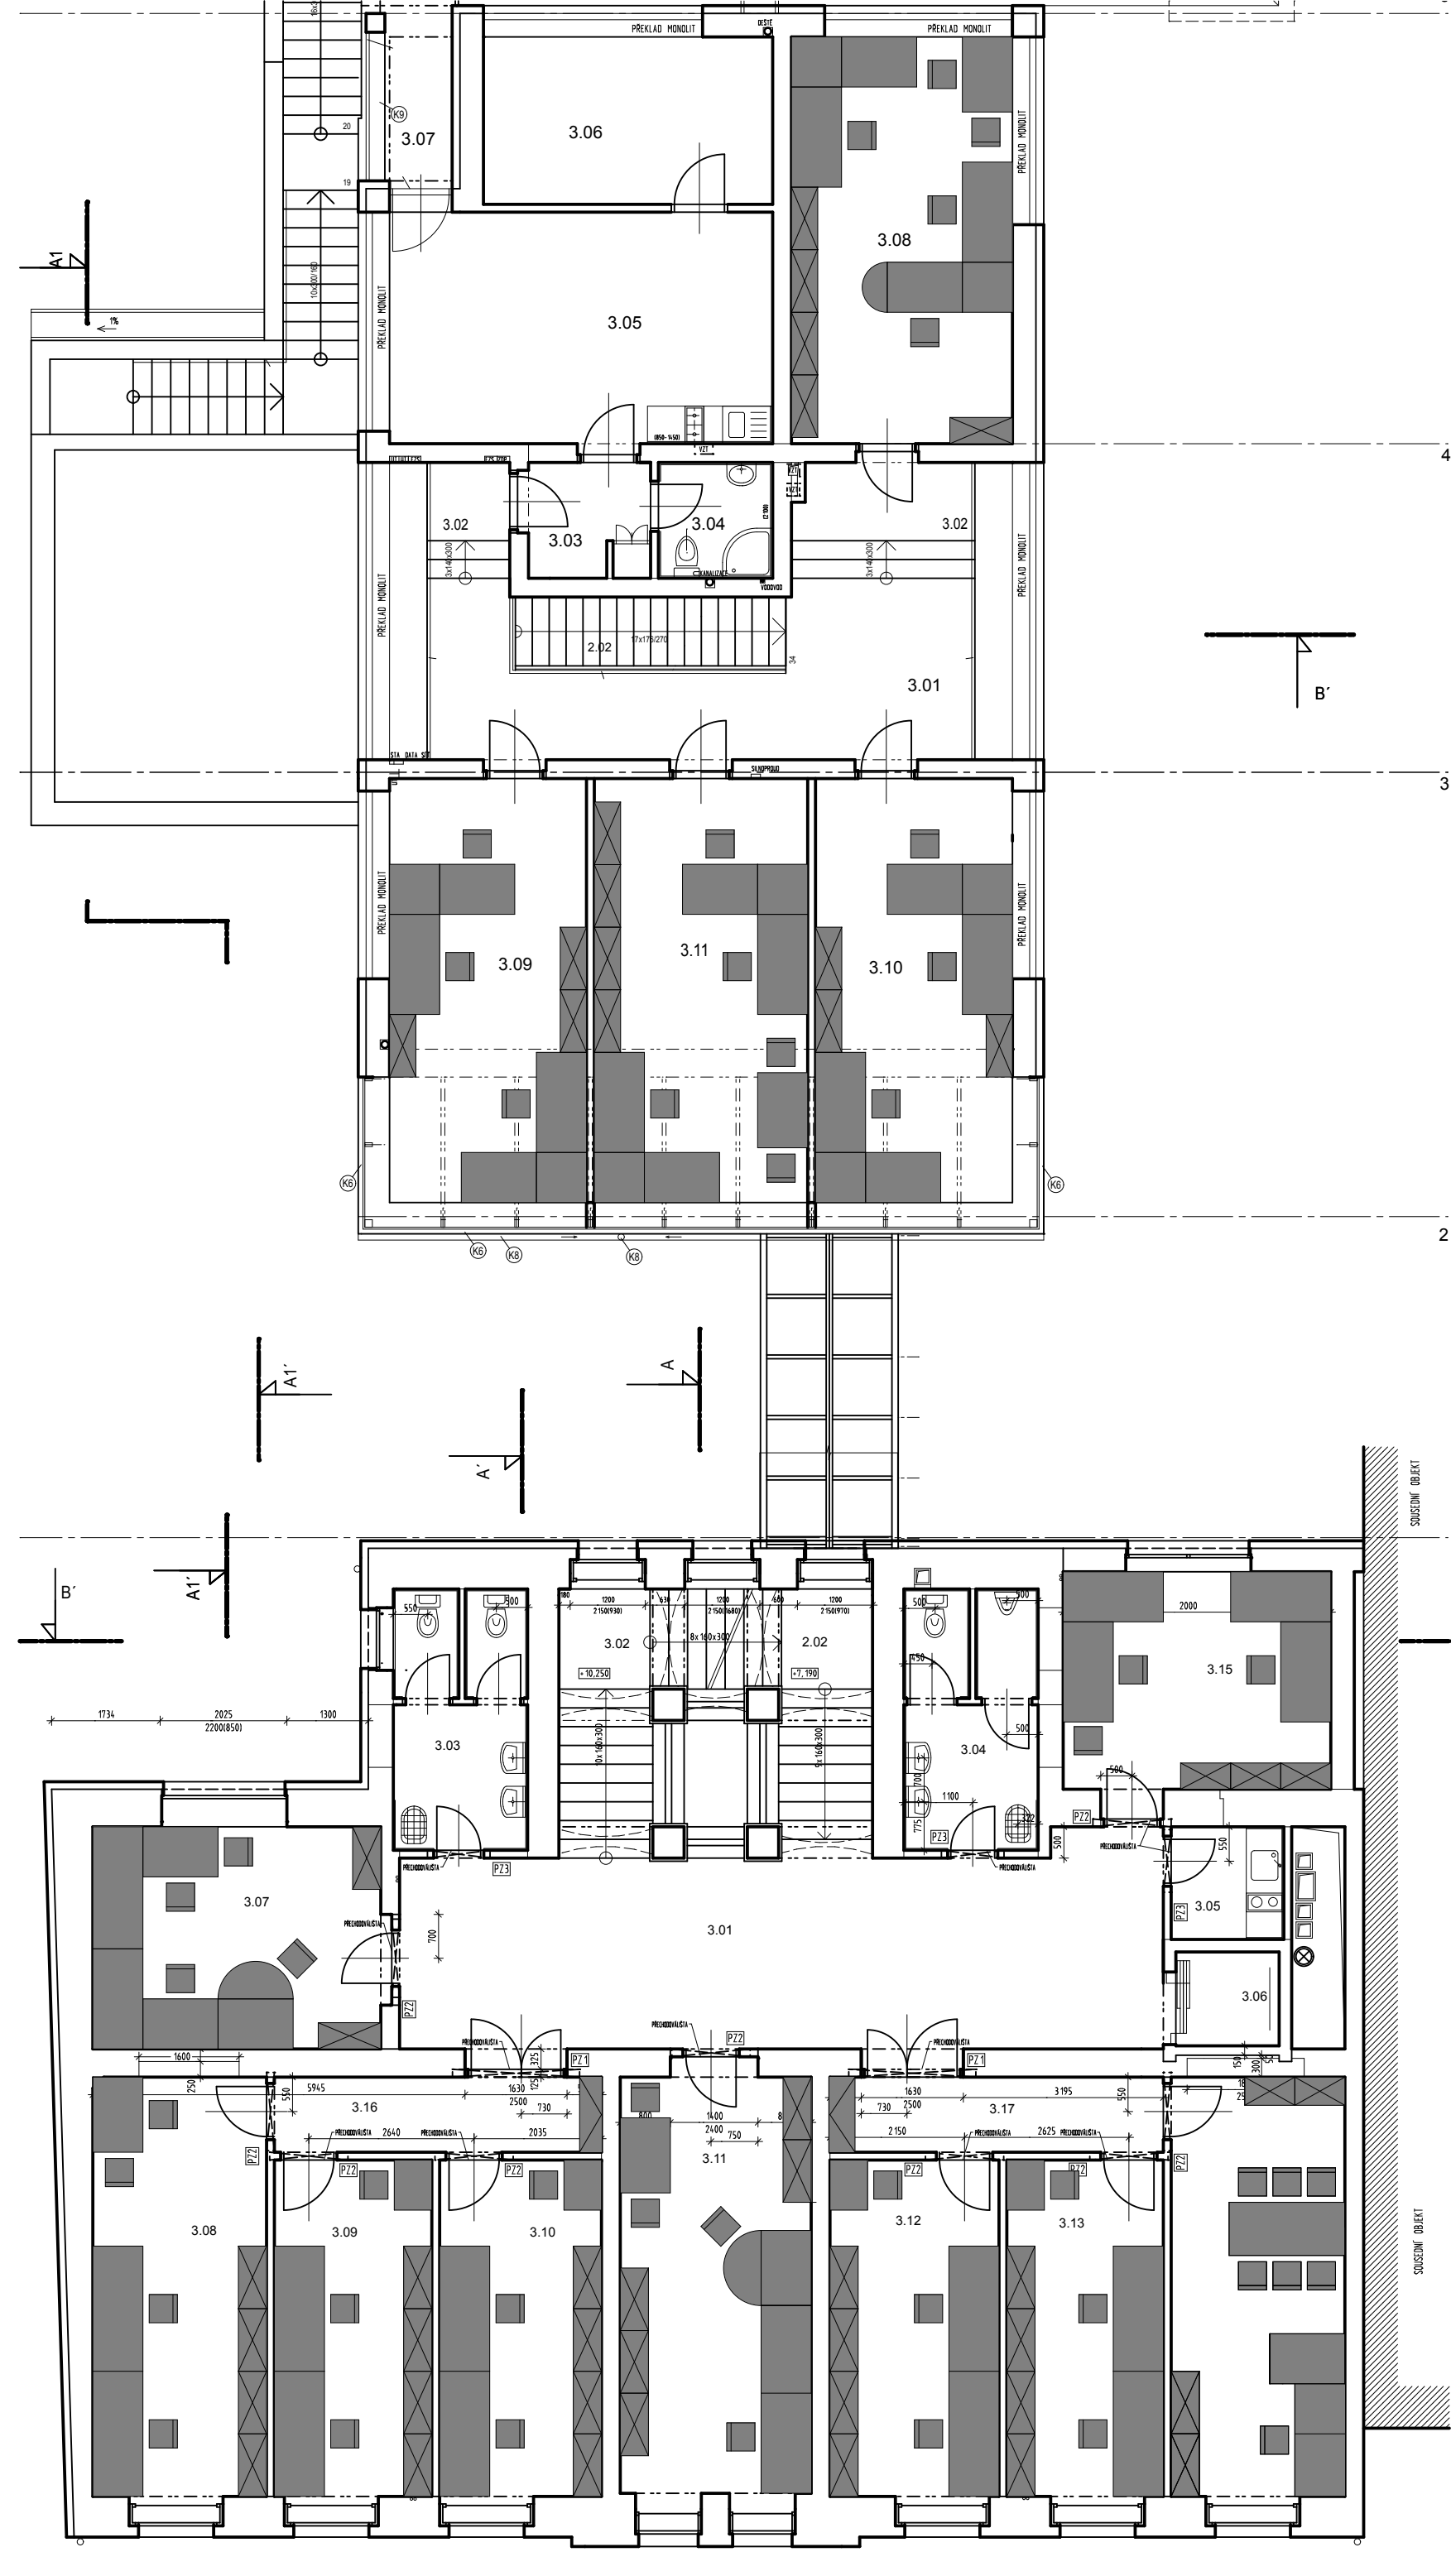

WOLKEROVA NÁBYTEK
3. NP VARIANTA 2
M 1:100

TABULKA MÍSTNOSTÍ

ČÍSLO MÍSTN.	MÍSTNOST	PLOCHA (m2)
3.01	HALA	19,62
3.02	SCHODY + PODESTA	8,42
3.03	PŘEDSÍŇ	3,81
3.04	KOUPELNA, WC	3,38
3.05	OBÝVACÍ POKOJ + KUCH. KOUT	23,15
3.06	LOŽNICE	12,26
3.07	LODŽIE	4,0
3.08	KANCELÁŘ	22,95
3.09	KANCELÁŘ	21,31
3.10	KANCELÁŘ	21,31
3.11	KANCELÁŘ	23,09

TABULKA MÍSTNOSTÍ

ČÍSLO MÍSTN.	MÍSTNOST	PLOCHA (m2)
3.01	CHODBA	38,11
3.02	SCHODIŠTĚ	15,61
3.03	WC + UMÝVÁRNA	8,96
3.04	WC + UMÝVÁRNA	8,96
3.05	ČAJOVÁ KUCHYŇKA	3,06
3.06	VÝTAH (invalidé)	2,48
3.07	VÝPOČETNÍ TECHNIK	16,33
3.08	KANCELÁŘ	18,58
3.09	KANCELÁŘ	13,52
3.10	KANCELÁŘ	13,86
3.11	KANCELÁŘ	20,28
3.12	KANCELÁŘ	14,51
3.13	KANCELÁŘ	13,44
3.14	KANCELÁŘ	18,59
3.15	KANCELÁŘ	15,38
3.16	CHODBIČKA	6,27
3.17	CHODBIČKA	6,39