


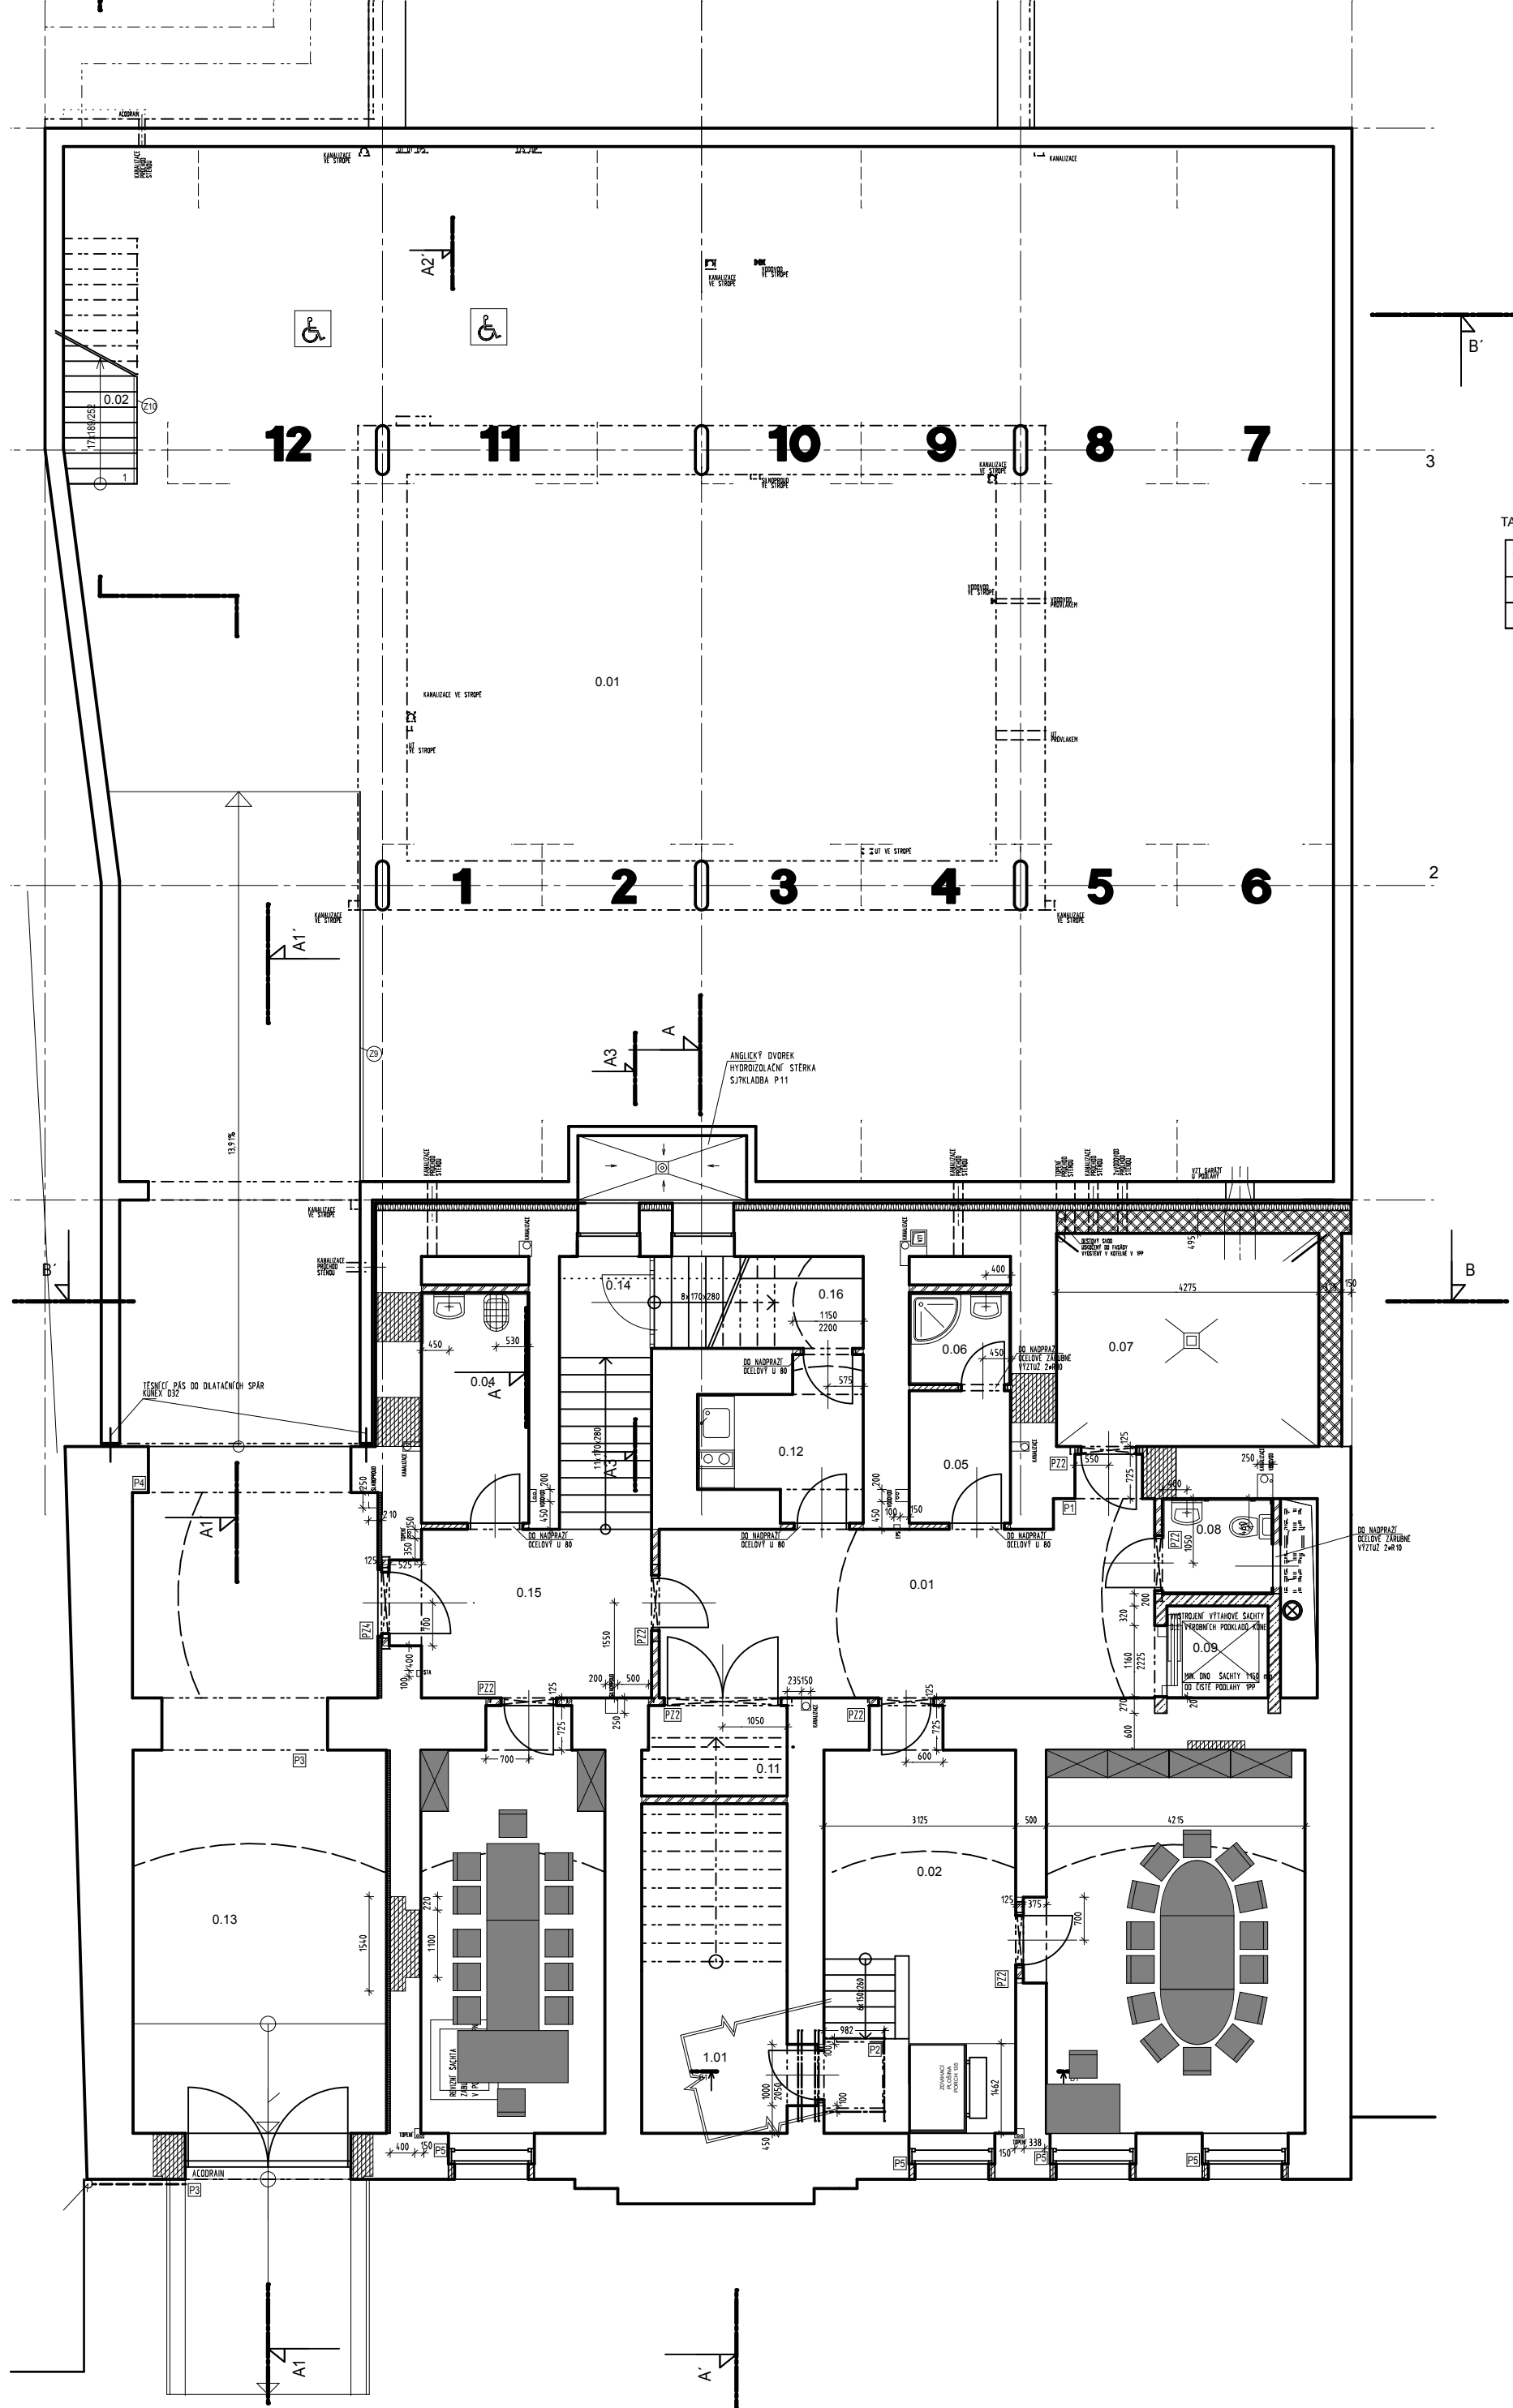

TABULKA MÍSTNOSTÍ

ČÍSLO MÍSTN.	MÍSTNOST	PLOCHA (m2)
0.01	GARÁŽ	368,21 (P7)
0.02	SCHODY	4,78 (P8)

TABULKA MÍSTNOSTÍ

ČÍSLO MÍSTN.	MÍSTNOST	PLOCHA (m2)
0.01	HALA	22,93
0.02	CHODBA	19,53
0.03	JEDNACÍ MÍSTNOST	26,37
0.04	CENTRÁL ÚKLID	6,50
0.05	ŠATNA	3,51
0.06	KOUPELNA	2,48
0.07	KOTELNA	15,38
0.08	WC PRO INVALIDY	2,79
0.09	VÝTAH (invalidé)	2,48
0.10	JEDNACÍ MÍSTNOST	19,75
0.11	MÍSTNOST PRO EL. ROZVADEČ	3,49
0.12	ČAJOVÁ KUCHYŇKA	5,65
0.13	PRŮJEZD	46,26
0.14	SCHODIŠTĚ	9,79
0.15	ZÁDVEŘÍ	10,31
0.16	SKLAD	5,10