



Zadavatel: Česká republika – Česká inspekce životního prostředí
 Sídlem: Na Břehu 267/1a, 190 00 Praha 9
 IČ: 41 69 32 05
 tel.: 222 860 111
 fax: 283 892 662

VÝZVA K PODÁNÍ NABÍDKY NA VEŘEJNOU ZAKÁZKU MALÉHO ROZSAHU

(v souladu s § 12 odst. 3 zákona č. 137/2006 Sb., o veřejných zakázkách, v platném znění, dále jen „zákon“)

I. Název a číslo veřejné zakázky malého rozsahu:

Název veřejné zakázky malého rozsahu:	Oprava terasy v 6. NP budovy OI ČIŽP č.p. 1229, ul. Resslova v Hradci Králové a nátěry plechové střechy s ochozem
Číslo veřejné zakázky:	ČIŽP/10/TOS/1207334.001/12/RLL

II. Druh veřejné zakázky malého rozsahu:

Dodávky	
Služby	
Stavební práce	X

III. Předmět veřejné zakázky malého rozsahu:

Předmětem veřejné zakázky je:	Odstranit stávající porušené izolace proti vodě a tepelné izolace pochůzných teras v 6. NP a provést novou skladbu střešního pláště včetně tepelné izolace tak, aby se zabránilo průniku dešťové vody do stropní konstrukce pod terasou. V rámci nové skladby střechy provést nové klempířské práce a očištění a nátěr části plechové střechy nad 6. NP s ochozem.
Množství:	Rozsah stavebních prací je dle výkazu výměr materiálu a prací a výkresu střechy
Předpokládaná hodnota:	550 000,- Kč vč. DPH

IV. Doba a místo plnění veřejné zakázky malého rozsahu:

Předpokládaný začátek:	2.7. 2012
Předpokládané ukončení:	14.8. 2012
Místo plnění:	OI ČIŽP č.p. 1229, ul. Resslova, Hradec Králové

Prohlídka místa plnění:	6.6. 2012 v 9.00 hod.
--------------------------------	-----------------------

V. Specifikace předmětu plnění:

Specifikace předmětu plnění	Rozsah stavebních prací je dle přiloženého výkazu výměr materiálu a prací, odpady budou ekologicky likvidovány.
------------------------------------	---

VI. Lhůta a místo a podmínky podání nabídky:

Datum podání nabídky:	Do 12.6. 2012
Hodina podání nabídky:	Do 12.00 hod.
Místo pro podání nabídky:	Podatelna České inspekce životního prostředí se sídlem Na Břehu 267/1a, 190 00 Praha 9
Podmínky podání nabídky:	- nabídku podá dodavatel písemně v českém jazyce v 1 originále - nabídka bude podepsána statutárním orgánem dodavatele, případně osobou pověřenou (v tomto případě je nutné doložit oprávnění- plnou moc) - součástí nabídky bude čestné prohlášení dodavatele, podepsané statutárním zástupcem (oprávněnou osobou) o tom, že a) nebyl pravomocně odsouzen pro trestný čin, jehož skutková podstata souvisí s předmětem podnikání dodavatele, jde-li o právnickou osobu , musí tuto podmínku splňovat jak tato právnická osoba, tak její statutární orgán nebo každý člen statutárního orgánu b) na jeho majetek není prohlášen konkurs a není v likvidaci c) nemá v evidenci daní zachyceny daňové nedoplatky d) nemá nedoplatek na pojistném a na penále na veřejné zdravotní pojištění e) nemá nedoplatek na pojistném a na penále na sociálním zabezpečení a příspěvku na státní politiku zaměstnanosti - kopie výpisu z obchodního rejstříku, pokud je v něm zapsán, ne starší než 90 kalendářních dní - doklad o oprávnění k podnikání - kopie živnostenského listu v rozsahu odpovídajícím druhu, rozsahu a předmětu veřejné zakázky - nabídka bude svázána a zabezpečena proti manipulaci s jednotlivými listy - součástí nabídky bude návrh smlouvy o dílo, dodavatelem předložený návrh smlouvy může být zadavatelem upraven - nabídky se podávají osobně do podatelny zadavatele v úředních hodinách, nebo doručují poštou nejpozději do konce lhůty pro podání nabídek - nabídky se podávají v uzavřené obálce označené názvem veřejné zakázky, jejím číslem a označením „Neotevírat“ - na obálce bude rovněž uvedena adresa dodavatele

VIII. Hodnotící kritéria:

1.	Nabídková cena	100%
-----------	----------------	------

IX. Další informace o zadavateli:

Název odboru, který zakázku vyhlašuje:	Odbor technicko organizačních služeb
Vedoucí odboru:	Ing. Petr Kučítek – zastupující vedoucí
Kontaktní osoba:	Ing. Petr Kučírek e-mail:kucirek_petr@cizp.cz
Telefon:	731 405 242

X. Práva zadavatele:

- zadavatel si vyhrazuje právo v průběhu lhůty pro podání nabídek změnit, upřesnit nebo doplnit podmínky výzvy
- zadavatel si vyhrazuje právo zrušit zadání veřejné zakázky bez udání důvodu, avšak nejpozději do uzavření smlouvy
- zadavatel si vyhrazuje právo odmítnout všechny nabídky a neuzavřít smlouvu se žádným dodavatelem
- zadavatel si vyhrazuje právo změnit termín plnění veřejné zakázky
- zadavatel si vyhrazuje právo ověřit informace uvedené dodavatelem v nabídkách a případně požádat o jejich upřesnění
- zadavatel si vyhrazuje právo dále jednat o smlouvě a upřesnit její konečné znění
- zadavatel si vyhrazuje právo vyloučit dodavatele z účasti pro nesplnění podmínek stanovených ve výzvě, zejména v případě, kdy nabídka neobsahuje všechny součásti požadované zadavatelem
- zadavatel nabídky ani jejich části dodavatelům nevrací
- dodavatel nemá nárok na úhradu nákladů spojených s podáním nabídky
- dodavatel nemá nárok na náhradu škody, včetně ušlého zisku, jestliže zadavatel využije svá práva výše uvedená

XI. Další relevantní údaje:

Nabídková cena bude zahrnovat veškeré náklady dodavatele na provedení díla, které se mohou promítnout do fakturace, potřebné k realizaci předmětu veřejné zakázky v souladu s platnými právními předpisy

Nabídková cena je stanovena jako nejvýše přípustná.

Nabídková cena bude uvedena v následujícím členění:

- Celková nabídková cena bez daně z přidané hodnoty (DPH)
- Výše DPH
- Celková, konečná nabídková cena včetně DPH

Platba za dílo bude provedena po jeho předání zadavateli, na základě faktury vystavené dodavatelem, jejíž součástí bude předávací protokol.

V případě nedodržení termínu zhotovení a předání díla zaplatí dodavatel smluvní pokutu ve výši 1 000 Kč za každý den prodlení.

Záruka na provedené práce 5 let.

Faktura je splatná do 21 dní ode dne jejího doručení zadavateli.

Faktura je považována za proplacenou okamžikem odepsání příslušné částky z účtu zadavatele.

Faktura musí obsahovat všechny zákonem stanovené náležitosti, jinak je zadavatel oprávněn ji do data splatnosti vrátit s tím, že dodavatel je povinen vystavit poté novou fakturu s novým termínem splatnosti. V takovém případě není zadavatel v prodlení s úhradou.

XII. Závěrečné údaje:**Přílohy:****Příloha č. 1 – Výkaz výměr materiálů a prací****Příloha č. 2 – Výkaz výměr očištění a nátěru střechy s ochozem****Příloha č. 3 – Půdorys střechy****Příloha č. 4 – Řez D-D'**

V Praze dne:	28.5. 2012
---------------------	------------

Podpis zadavatele:

KRYCÍ LIST ROZPOČTU

Název stavby	ČESKÁ INSPEKCE ŽIV. PROSTEDÍ	JKSO	
Název objektu	OPRAVA TERASY- HK RESSLOVA UL.- materiál	EČO	
	MATERIÁL	Místo	HRADEC KRÁLOVÉ
Objednatel		IČ	DIČ
Projektant			
Zhotovitel			
Rozpočet číslo	Zpracoval	Dne	
Měrné a účelové jednotky			
Počet	Náklady / 1 m.j.	Počet	Náklady / 1 m.j.
0	0,00	0	0,00
		0	0,00
Rozpočtové náklady v CZK			
A Základní rozp. náklady	B Doplnkové náklady	C Náklady na umístění stavby	
1 HSV Dodávky	8 Práce přesčas	0 13 Zařízení staveniště	2,00%
2 Montáž	9 Bez pevné podl.	0 14 Mimostav. doprava	0,00%
3 PSV Dodávky	10 Kulturní památka	0 15 Územní vlivy	0,00%
4 Montáž	11	0 16 Provozní vlivy	0,00%
5 "M" Dodávky		17 Rezerva	0,00%
6 Montáž		18 NUS z rozpočtu	0,00%
7 ZRN (ř.)	12 DN (ř. 8-11)	19 NUS (ř. 13-18)	
20 HZS	21 Kompl. činnost	22 Ostatní náklady	0,00
Projektant		D Celkové náklady	
Datum a podpis Objednatel	Razítko	23 Součet 7, 12, 19-22	
		24 DPH 14,00 % z 0,00	0,00
		25 DPH 20,00 % z 105 974,72	
		26 Cena s DPH (ř. 23-25)	
Datum a podpis Zhotovitel	Razítko	E Připočty a odpočty	
		27 Dodávky zadavatele	0,00
		28 Klouzavá doložka	0,00
Datum a podpis	Razítko	29 Zvýhodnění +-	0,00

ROZPOČET

Stavba: ČESKÁ INSP. ŽIVOT. PROSTŘEDÍ
 Objekt: OPRAVA TERASY- HK RESSLOVA ul.- materiál
 MATERIÁL
 Objednatel:
 Zhotovitel:

JKSO:
 EČO:
 Zpracoval: ERŠILOVÁ
 Datum: 31.1.2012

P.Č.	Kód položky	Popis	MJ	Množství celkem	Cena jednotková	Cena celkem	Hmotnost celkem
1	2	3	4	5	6	7	8
HSV Práce a dodávky HSV							0,000
99	Přesun hmot						0,000
1	998011003	Přesun hmot pro budovy v do 24 m	t	0,210			0,000
PSV Práce a dodávky PSV							1,346
712	Povlakové krytiny						0,841
2	111631500	lak asfaltový ALPA 9 bal 9 kg	t	0,025			0,025
3	283292100	zábrana perotěsná	m2	92,403			0,016
4	685367510	textilie IZOCHLAN SI 40/70 D tl 5,0 mm	kg	50,400			0,050
5	628321340	pás těžký asfaltovaný BITAGIT 40 MINERÁL (V60S40)	m2	193,200			0,750
6	998712203	Přesun hmot procentní pro krytiny povlakové v objektech v do 24 m	%	179,290			0,000
713	Izolace tepelné						0,378
7	283763850	polystyrén extrudovaný tl 150 mm	m3	12,600			0,378
8	998713203	Přesun hmot procentní pro izolace tepelné v objektech v do 24 m	%	643,880			0,000
764	Konstrukce klempířské						0,116
9	764331220	Lemování Pz plech zdl tvrdá krytina řs 250 mm	m	3,900			0,006
10	764331230	Lemování Pz plech zdl tvrdá krytina řs 330 mm	m	11,700			0,022
11	764331260	Lemování Pz plech zdl tvrdá krytina řs 550 mm	m	12,500			0,046
12	764352201	Žlab Pz podokapní půlkruhový řs 250 mm	m	12,500			0,031
13	764358221	Žlab podokapní Pz - kotlík oválný vel. 280/80 mm	kus	1,000			0,003
14	764358641	Výměna stř vpusti	kus	2,000			0,000
15	764454203	Odpadní trouby Pz kruhové D 120 mm	m	2,500			0,007
16	998764203	Přesun hmot procentní pro konstrukce klempířské v objektech v do 24 m	%	91,696			0,000
783	Dokončovací práce - nátěry						0,012
17	783595222	Nátěry vodou ředitelné klempířských kčl barva matný povrch dvojnásobné a základní antikorozní	m2	19,310			0,012
Celkem							1,346

KRYCÍ LIST ROZPOČTU

Název stavby	ČESKÁ INSPEKCE ŽIV. PROSTŘEDÍ	JKSO	
Název objektu	OPRAVA TERASY- HK RESSLOVA ul.	EČO	
	PRÁCE	Místo	HRADEC KRÁLOVÉ
Objednatel		IČ	DIČ
Projektant			
Zhotovitel			
Rozpočet číslo	Zpracoval	Dne	

Měrné a účelové jednotky

Počet	Náklady / 1 m.j.	Počet	Náklady / 1 m.j.	Počet	Náklady / 1 m.j.
0	0,00	0	0,00	0	0,00

Rozpočtové náklady v CZK

A Základní rozp. náklady			B Doplnkové náklady		C Náklady na umístění stavby					
1	HSV	Dodávky	0,00	8	Práce přesčas	0	13	Zařízení staveniště	2,00%	
2		Montáž		9	Bez pevné podl.	0	14	Mimoř. doprav.	0,00%	0,00
3	PSV	Dodávky	0,00	10	Kulturní památka	0	15	Územní vlivy	0,00%	0,00
4		Montáž		11		0	16	Provozní vlivy	0,00%	0,00
5	"III"	Dodávky	0,00				17	Rezerva	0,00%	0,00
6		Montáž	0,00				18	NUS z rozpočtu		0,00
7	ZRN (ř.			12	DN (ř. 8-11)		19	NUS (ř. 13-18)		
20	HZS		0,00	21	Kompl. činnost	0,00	22	Ostatní náklady		0,00
Projektant				D Celkové náklady						
Datum a podpis				23 Součet ř. 12, 19-22						
Objednatel			Razítko	24 DPH 14,00 % z 0,00						
				25 DPH 20,00 % z 102 728,19						
				26 Cena s DPH (ř. 23-25)						
Datum a podpis				E Připočty a odpočty						
Zhotovitel			Razítko	27 Dodávky zadavatele						
				28 Klouzavá doložka						
				29 Zvýhodnění + -						
Datum a podpis			Razítko							

ROZPOČET

Stavba:

Objekt: OPRAVA TERASY- HK RESSLOVA ul.

PRÁCE

Objednatel:

Zhotovitel:

JKSO:

EČO:

Zpracoval: ERŠILOVÁ

Datum: 31.1.2012

P.Č.	Kód položky	Popis	MJ	Množství celkem	Cena jednotková	Cena celkem	Hmotnost celkem
1	2	3	4	5	6	7	8

HSV Práce a dodávky HSV

							0,210
6	Úpravy povrchů, podlahy a osazování výplní						0,210
1	636311112	Kladení dlažby z betonových dlaždic 40x40cm na suchu na terče z umělé hmoty o výšce do 70 mm	m2	84,000			0,210
9	Ostatní konstrukce a práce-bourání						0,000
2	965081343	Rozebírání podlah z dlaždic betonových na terčích plochy přes 1 m2	m2	84,000			0,000
3	71298082	Očištění povrchu terasy	m2	84,000			0,000
4	713110821	Odstanění tepelné izolace stropů volně kladených - 3 vrstvy	m2	252,000			0,000
5	764331830	Demontáž lemování zdi tvrdá krytina rš 330 mm do 30°	m	3,900			0,000
6	764331850	Demontáž lemování zdi tvrdá krytina rš 500 mm do 30°	m	24,150			0,000
7	764352800	Demontáž žlab podokapní půlkruhový rovný rš 250 mm do 30°	m	12,500			0,000
8	764359810	Demontáž kotlík kónický do 30°	kus	1,000			0,000
9	764454802	Demontáž trouby kruhové průměr 120 mm	m	2,500			0,000
10	764456855	Demontáž kolen výtakových kruhových průměr 200 mm	kus	1,000			0,000
11	997013115	Vnitrostaveništní doprava suti a vybouraných hmot pro budovy v do 18 m s použitím mechanizace- svisle	t	1,080			0,000
12	997013501	Odvoz suti na skládku a vybouraných hmot nebo meziskládku do 1 km se složením	t	1,080			0,000
13	997013509	Příplatek k odvozu suti a vybouraných hmot na skládku ZKD, 1 km přes 1 km	t	28,500			0,000
14	997013631	Poplatek za uložení stavebního směsného odpadu na skládce (skládkovné)	t	1,080			0,000
99	Přesun hmot						0,000
15	998011003	Přesun hmot pro budovy v do 24 m	t	0,210			0,000

PSV Práce a dodávky PSV

							0,274
712	Povlakové krytiny						0,080
16	712311101	Provedení povlakové krytiny střeš do 10° za studena lakem: penetračním nebo asfaltovým	m2	84,000			0,000
17	712331101	Provedení povlakové krytiny střeš do 10° podkladní vrstvy pásy na suchu AIP nebo NAIP 3°	m2	252,000			0,000
18	712341659	Provedení povlakové krytiny střeš do 10° pásy NAIP přitavením bodové -2°	m2	168,000			0,060
19	998712203	Přesun hmot procentní pro krytiny povlakové v objektech v do 24 m	%	130,368			0,000
713	Izolace tepelné						0,086
20	713141121	Montáž izolace tepelné střeš plochých lepené asfaltem bodové 1 vrstva rohoží, pásů, dílců, desek	m2	84,000			0,086
21	998713203	Přesun hmot procentní pro izolace tepelné v objektech v do 24 m	%	62,160			0,000
764	Konstrukce klempířské						0,116

Zpracováno systémem KRC8 plus

Strana 1 z 2

P.Č.	Kód položky	Popis	MJ	Množství celkem	Cena jednotková	Cena celkem	Hmotnost celkem
1	2	3	4	5	6	7	8
22	764331220	Lemování Pz plech zdi tvrdá krytina rš 250 mm	m	3,900			0,008
23	764331230	Lemování Pz plech zdi tvrdá krytina rš 330 mm	m	11,700			0,022
24	764331260	Lemování Pz plech zdi tvrdá krytina rš 550 mm	m	12,500			0,046
25	764352201	Žlab Pz podokapní půlkruhový rš 250 mm	m	12,500			0,031
26	764359221	Žlab podokapní Pz - kotlík oválný vel. 280/80 mm	kus	1,000			0,003
27	764454203	Odpadní trouby Pz kruhové D 120 mm	m	2,500			0,007
28	988764203	Přesun hmot procentní pro konstrukce klempířské v objektech v do 24 m	%	98,742			0,000
783	Dokončovací práce - nátěry						0,012
29	763595222	Nátěry vodou ředitelné klempířských kci barva matný povrch dvojnásobné a základní antikorozní	m2	19,310			0,012
Celkem							0,484

Nátěr části plechové střechy s ochozem

Kopule – část prováděná ze žebříku.....m2 60


Kopule – část prováděná z plošiny a horolezeckou technikou.....m2 40

Ochoz – prováděno z plošiny a horolezeckou technikou.....m2 65

1. chemické a mechanické očištění střešní krytiny	Kč/m2	celkem
Kopule - část prováděná ze žebříku60 m2		
Kopule – část prováděná z plošiny a horolezeckou technikou.....40 m2		
Ochoz – prováděno z plošiny a horolezeckou technikou.....65 m2		
2. nátěr polyuretanovým lakem 2 x		
celková plocha.....165 m2		
Celkem očištění a nátěr.....		 Kč

STŘECHA

M 1 : 100

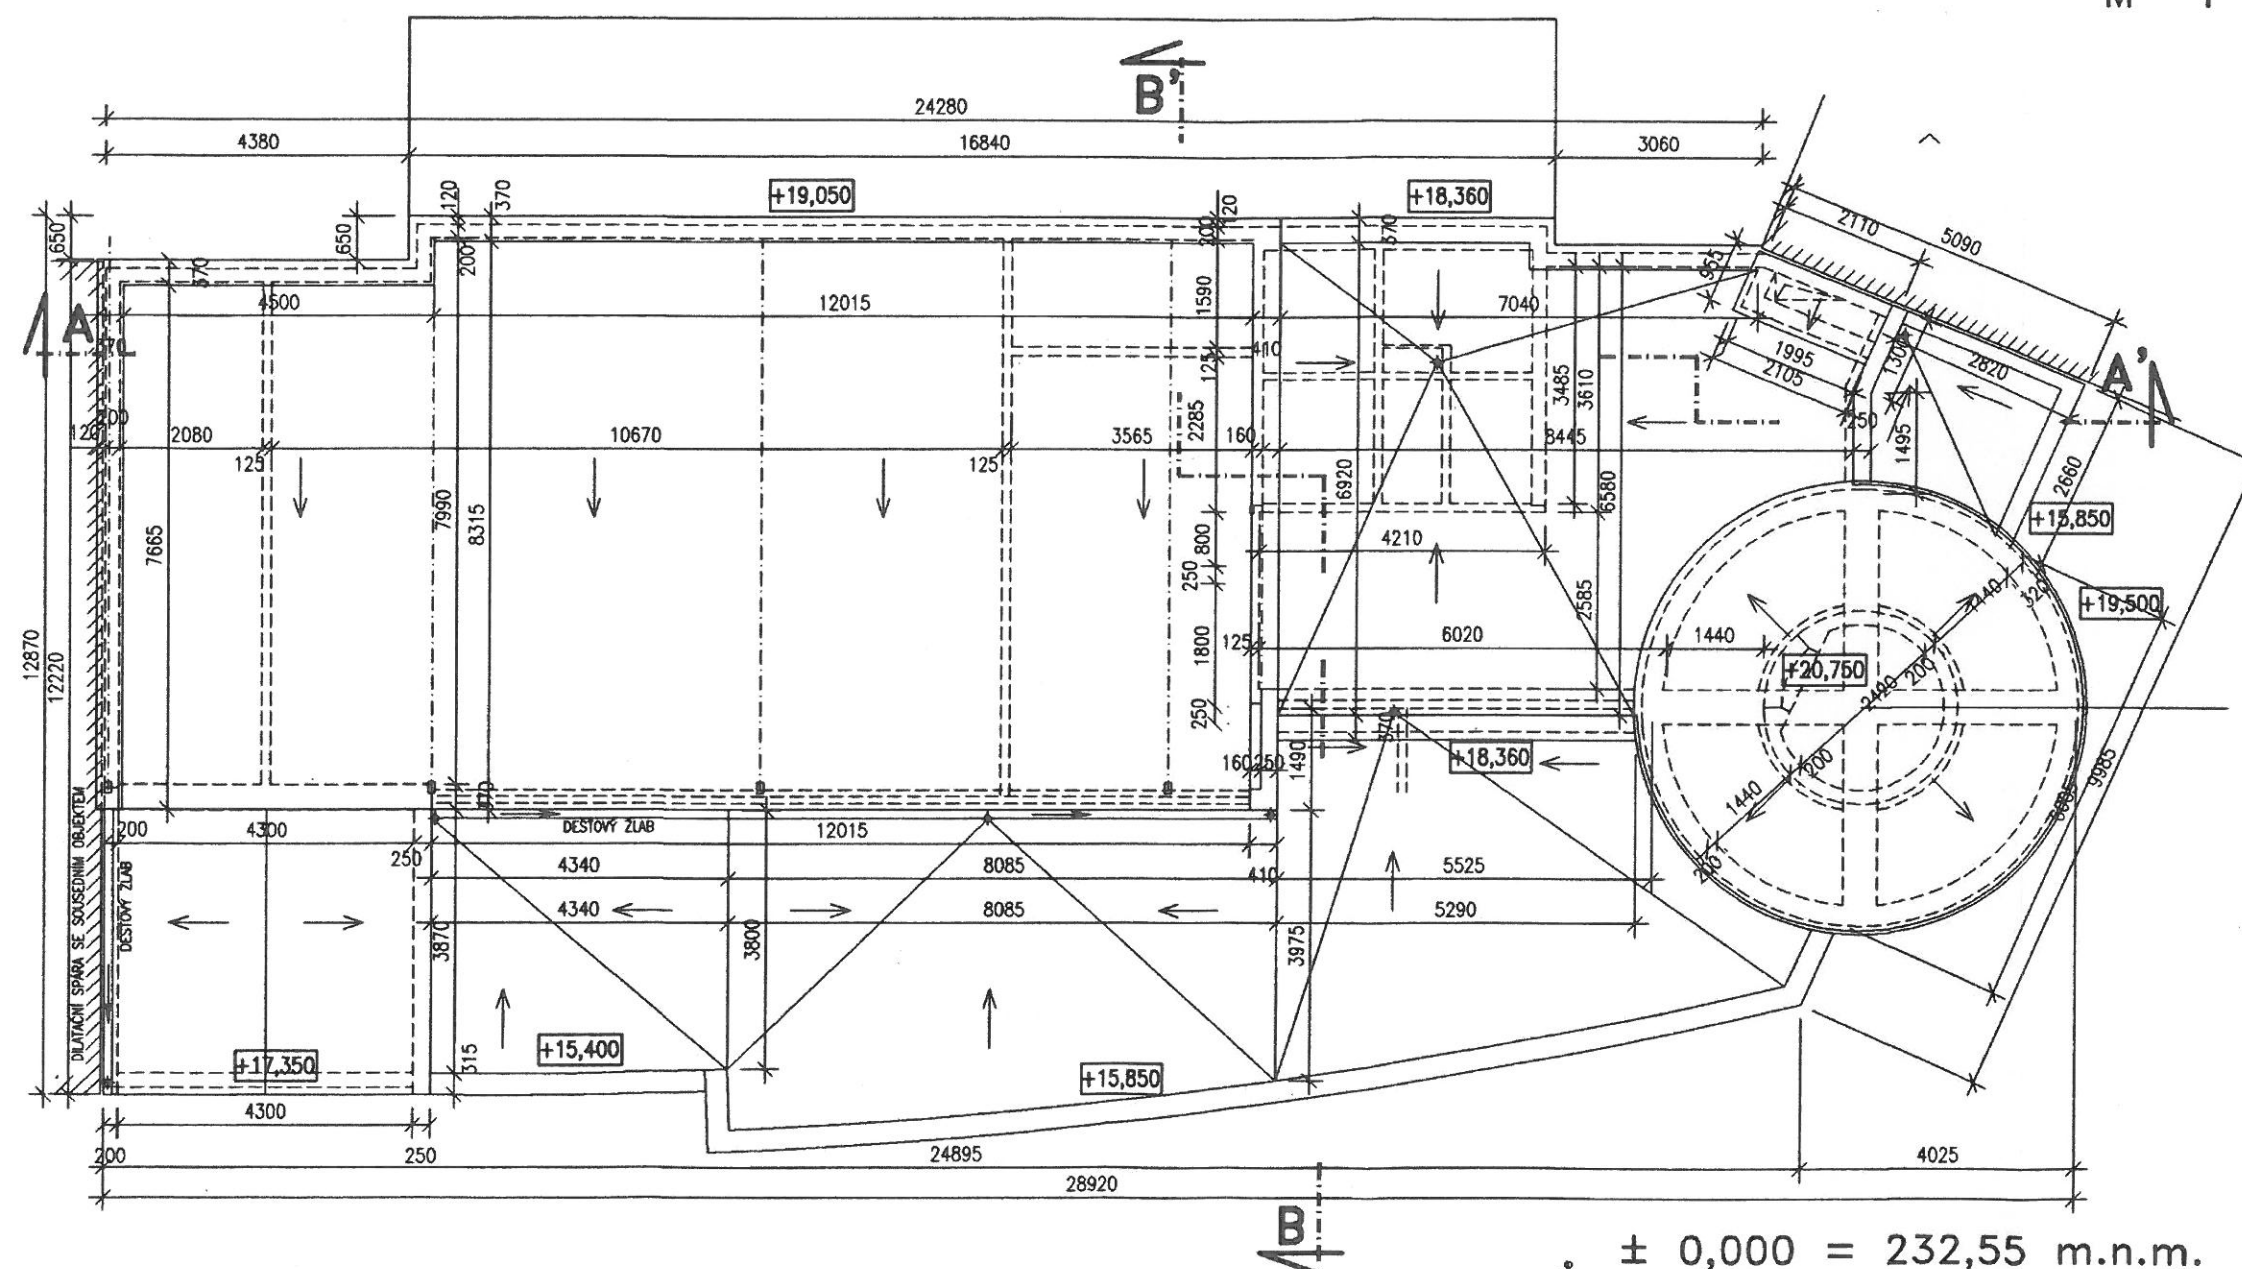

POZNÁMKA :

- 1 UVEDENÁ DOKUMENTACE NENÍ DOKUMENTACÍ REALIZAČNÍ. BYLA ZPRACOVÁNA JAKO POKLAD PRO STAVEBNÍ ŘÍZENÍ S VYDÁNÍM STAVEBNÍHO POVOLENÍ.
- 2 ŽB SVISLÉ I VODROVNÉ NOSNÉ KDE JSOU ZPRACOVÁNY V RÁMCI SAMOSTATNÉ ČÁSTI TĚTO DOKUMENTACE.
- 3 ŽELBET. KONSTRUKCE OBVODOVÉHO PLOŠTĚ BUDE CELOPLOŠNĚ ZATEPLENA SYSTÉMEM NAPŘ. "TAG" S TL. POLYSTYRENOVÝCH DESEK 100 MM.

Tento výkres je duševním majetkem
fy. 3Q PROJECT a.s.
Použití může být jen se souhlasem nebo podle
příkazů daných touto firmou.
Zneužití bude stíháno soudně.

± 0,000 = 232,55 m.n.m. s. Bpv

NAVRHL	VYPRACOVAL	DVĚŘIL	VEDOUCI
Ing.M.STEHNO	Ing.M.STEHNO	Ing.arch.P.TUŠL	Ing.arch.P.TUŠL
MÍSTO STAVBY HRADEC KRÁLOVÉ, RESSLOVA ULICE			
INVESTOR ČESKÁ INSPEKCE ŽIVOTNÍHO PROSTŘEDÍ, PRAHA			
STAVBA NOVOSTAVBA ADMINISTRATIVNÍ BUDOVY OI HK			
OBJEKT 01-NOVOSTAVBA OBJEKTU			
OBSAH VÝKRESU			
STŘECHA			
STUPEŇ PS			DAT. 09/1996
ZAK.ČÍSLO: 01/96-Ae			
MĚŘITKO: 1:100			
ČÍSLO VÝKRESU			0196Ae-S.09-STE

3Q PROJECT a.s.

Eliščino nábřeží 304
pracoviště Habrmannova 19
500 00 HRADEC KRÁLOVÉ
IČO 63216809, DIČO 228-63216809
tel. 049-30636 30211
Fax. 049-36332