


MER. 1:50

1260 x 891

PŮDORYS 1. NP

MER. 1:50

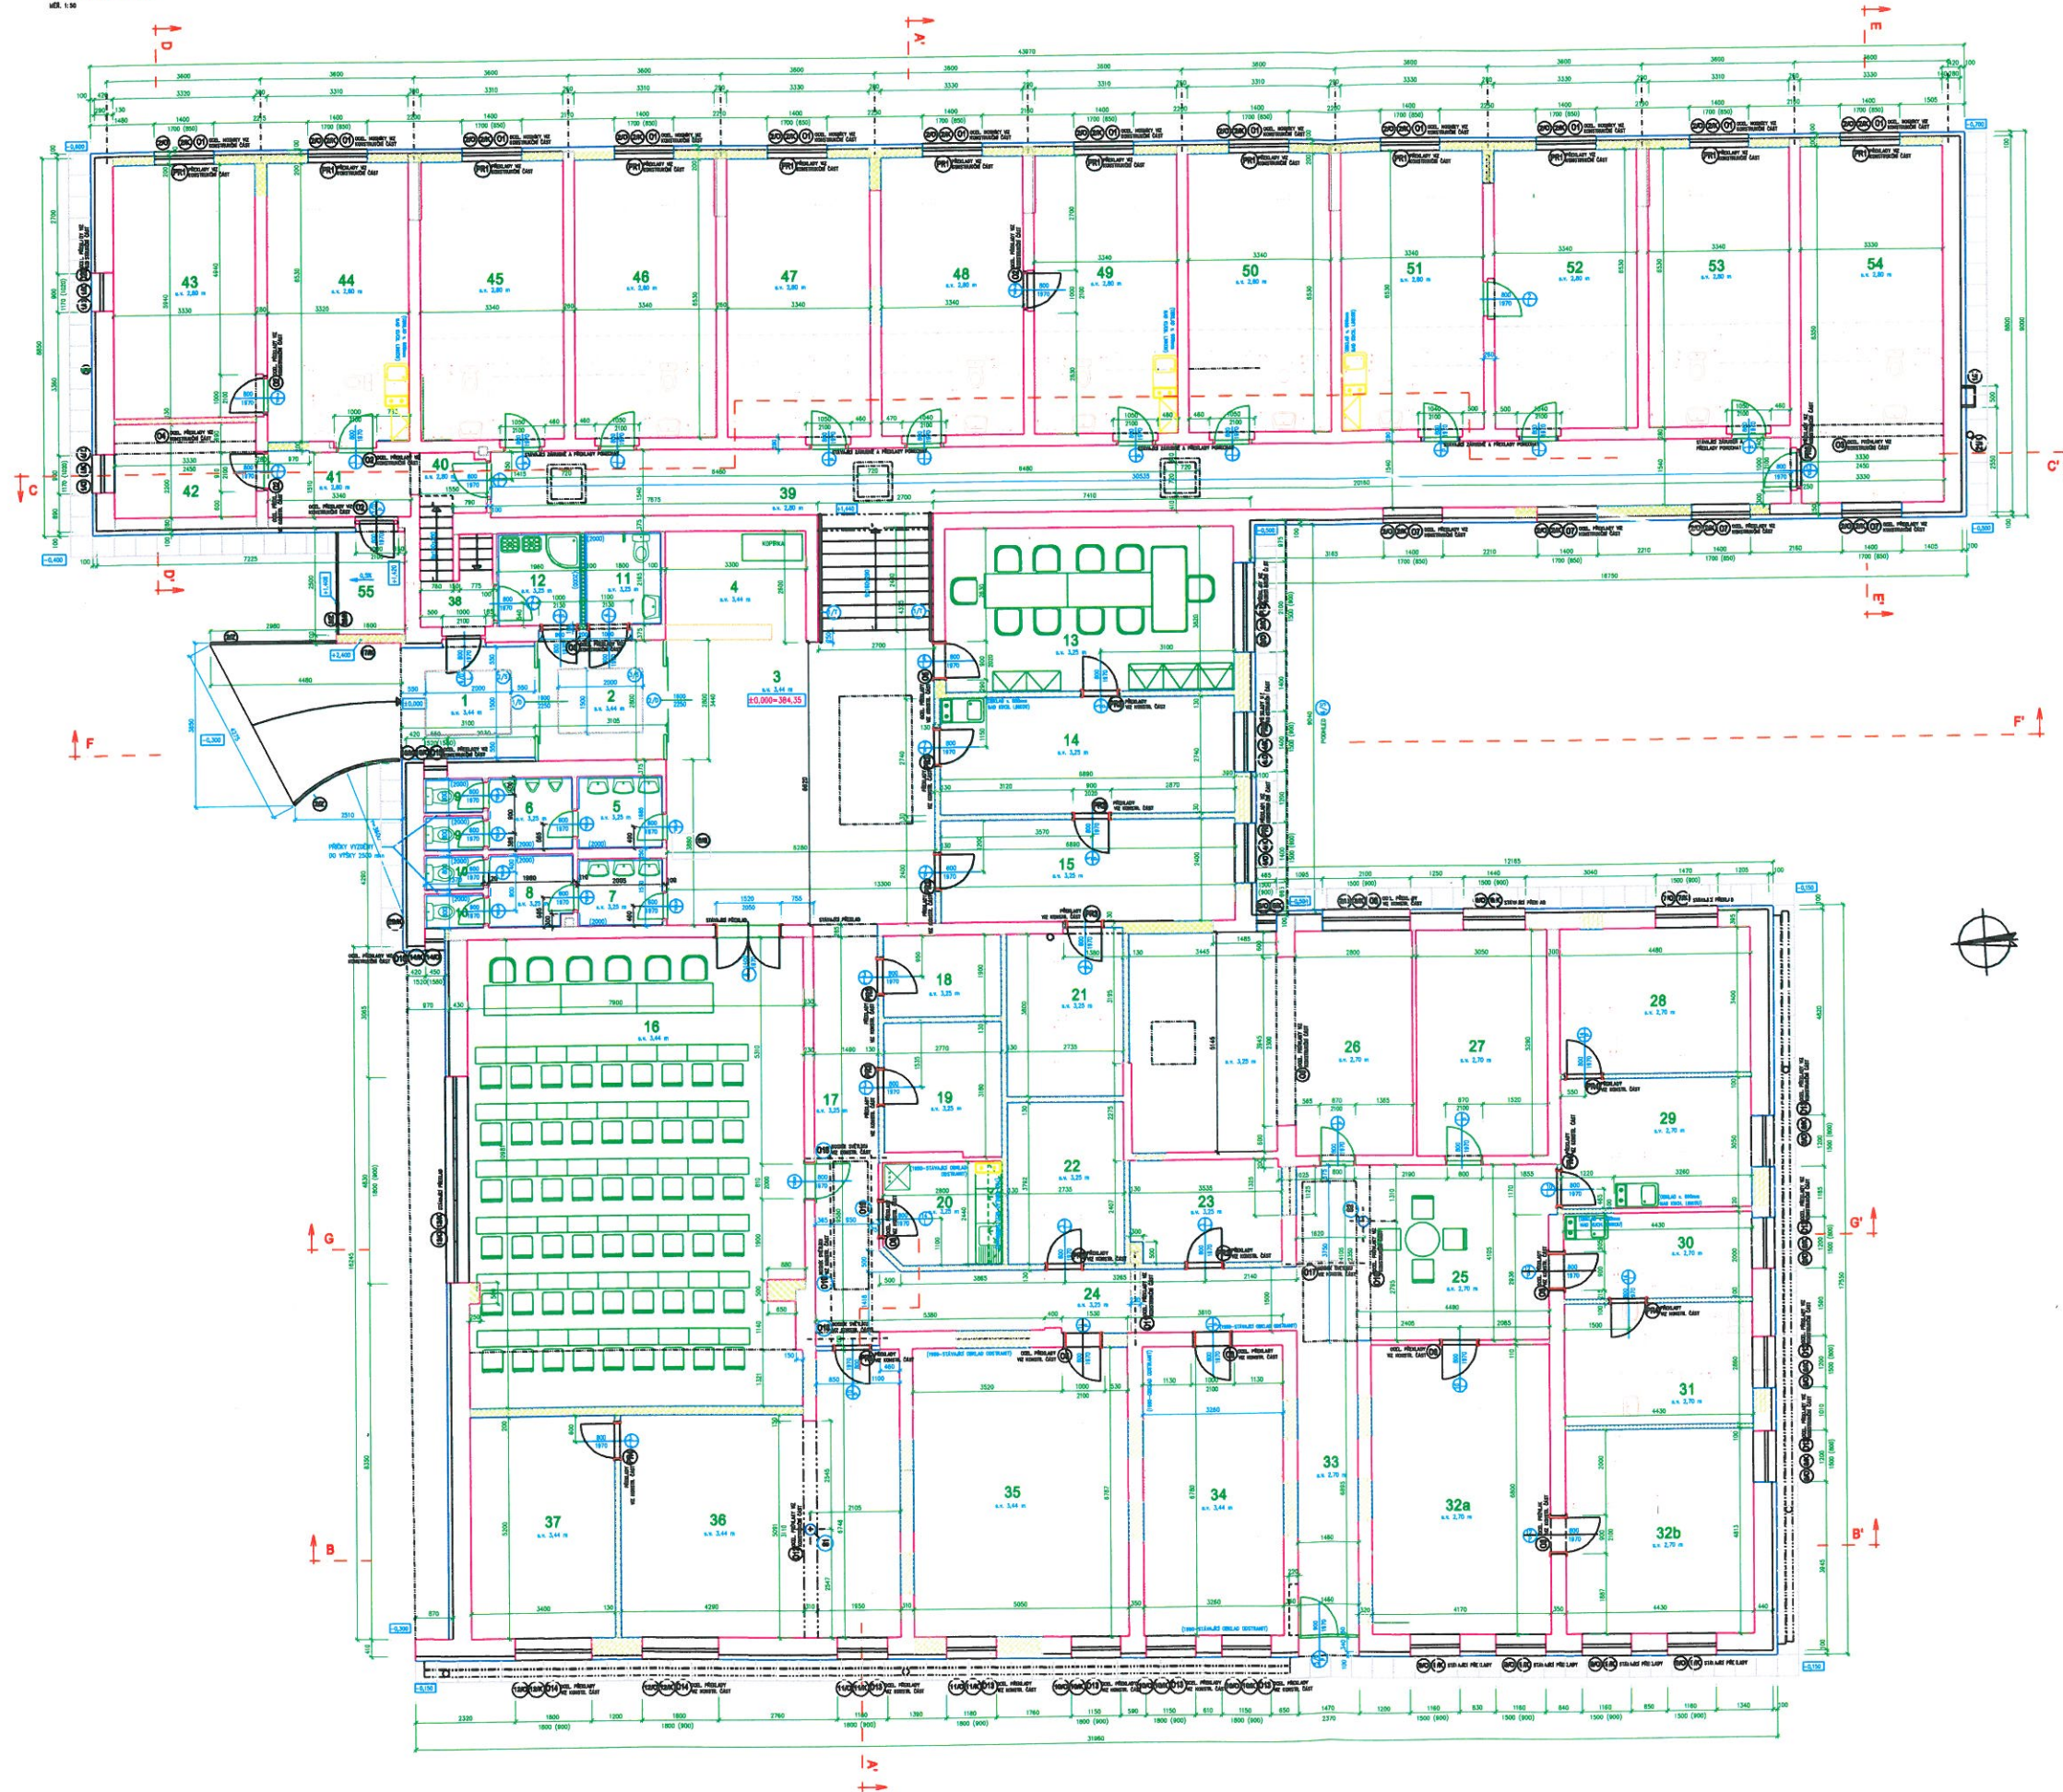

TABULKA MÍSTNOSTÍ

